


Erfassungsbogen zur Querschnittsberechnung

Einfachbelegung Außenwand Versatz

per Fax: +49 (0)37202 - 85 924 70

per Mail: verkauf@almeva.com

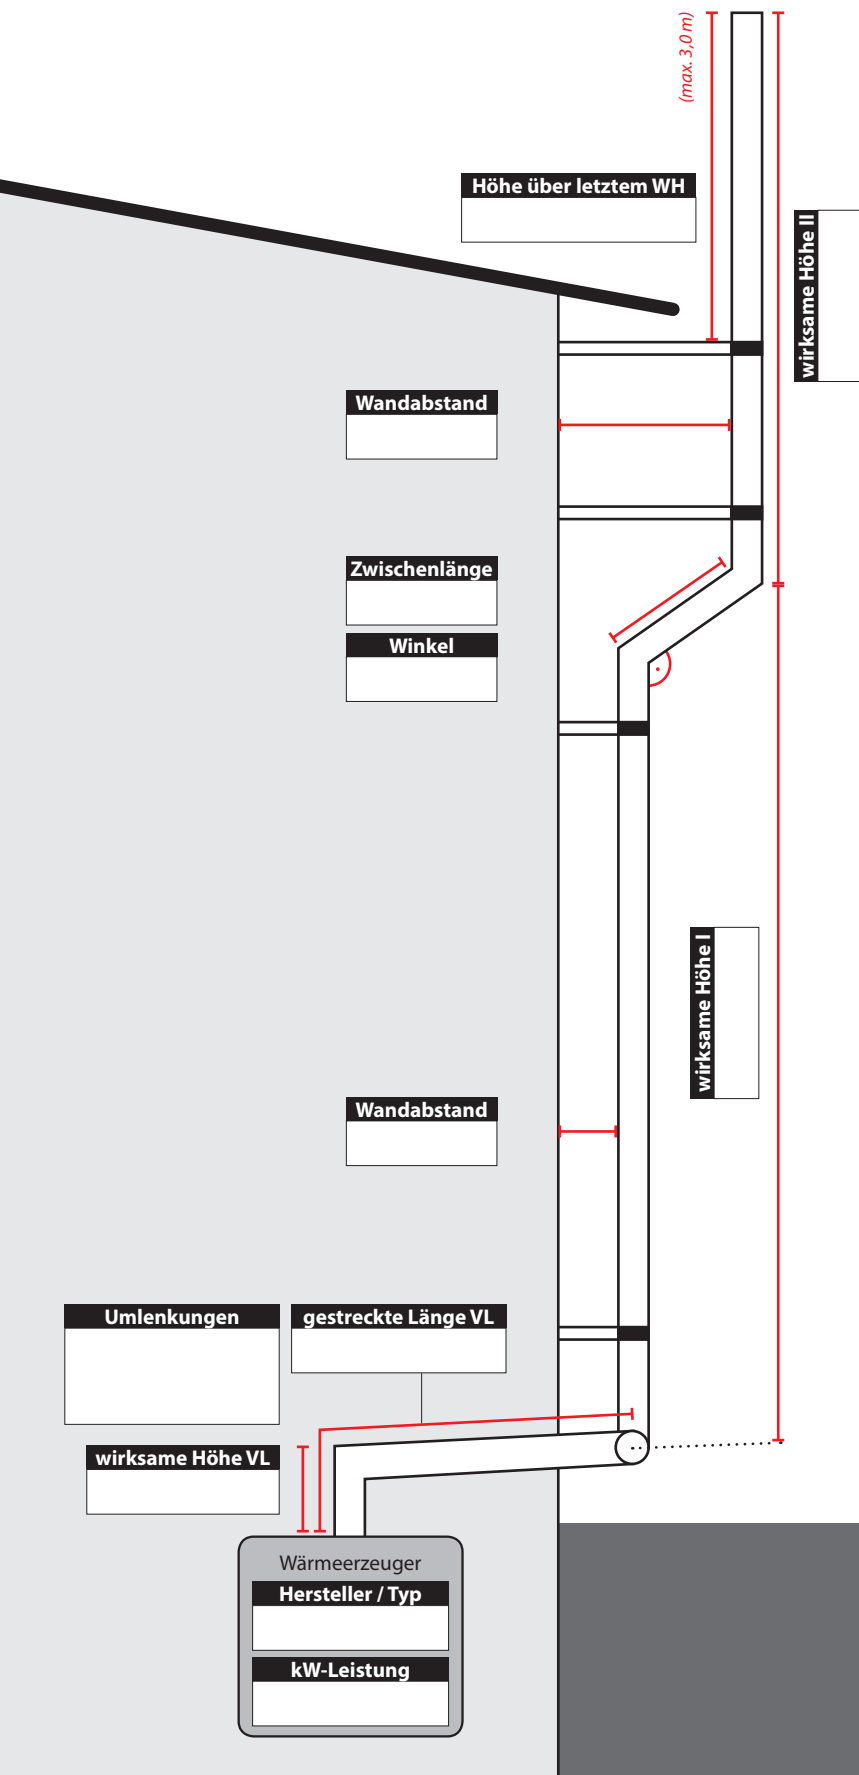

Kundenangaben

Bauvorhaben (Kommission)

Standort der Anlage (Postleitzahl / Ort)

ausführender Fachhandwerker

Kontakt (E-Mail / Telefon)

Stempel

Zusatzinformationen

raumluftabhängig raumluftunabhängig

zusätzliche Reinigung erforderlich

Dachdurchdringung:
(Art der Bedachung, Dachneigung, Dachfarbe)

Außenwandssystem

PPH/Stahl weiß (LAL)

PPH/Edelstahl glänzend (LAB)

PPH/Edelstahl matt (LAM)

PPH/Edelstahl verkupfert (LAC)

Sonderfarbe (RAL-Code):

Bemerkungen

Bitte beachten!

Falls die Abgasanlage nicht mindestens 40 cm über den First reicht, sind weitere Angaben erforderlich. Bitte halten Sie in diesem Fall Rücksprache mit uns!